



FONCIERE HESTIM
154, Rue Victor Hugo
76600 Le Havre



HYDE PARC
11, Place Albert René
76600 Le Havre

N° : 301 Etage : R+3 Type : 4P

Entrée	5.3
Cuisine	17.0
Séjour	35.0
Jardin d'hiver	8.5
Chambre 1	13.7
Chambre 2	13.9
Chambre 3	13.4
Dégagement	9.0
Salle de Bain 1	3.3
Salle de Bain 2	5.6
WC 1	1.9
WC 2	2.1
Buanderie	1.8

Total S.H. : 130.5 m²

Box en sous-sol	0.0
Cave en sous-sol	0.0

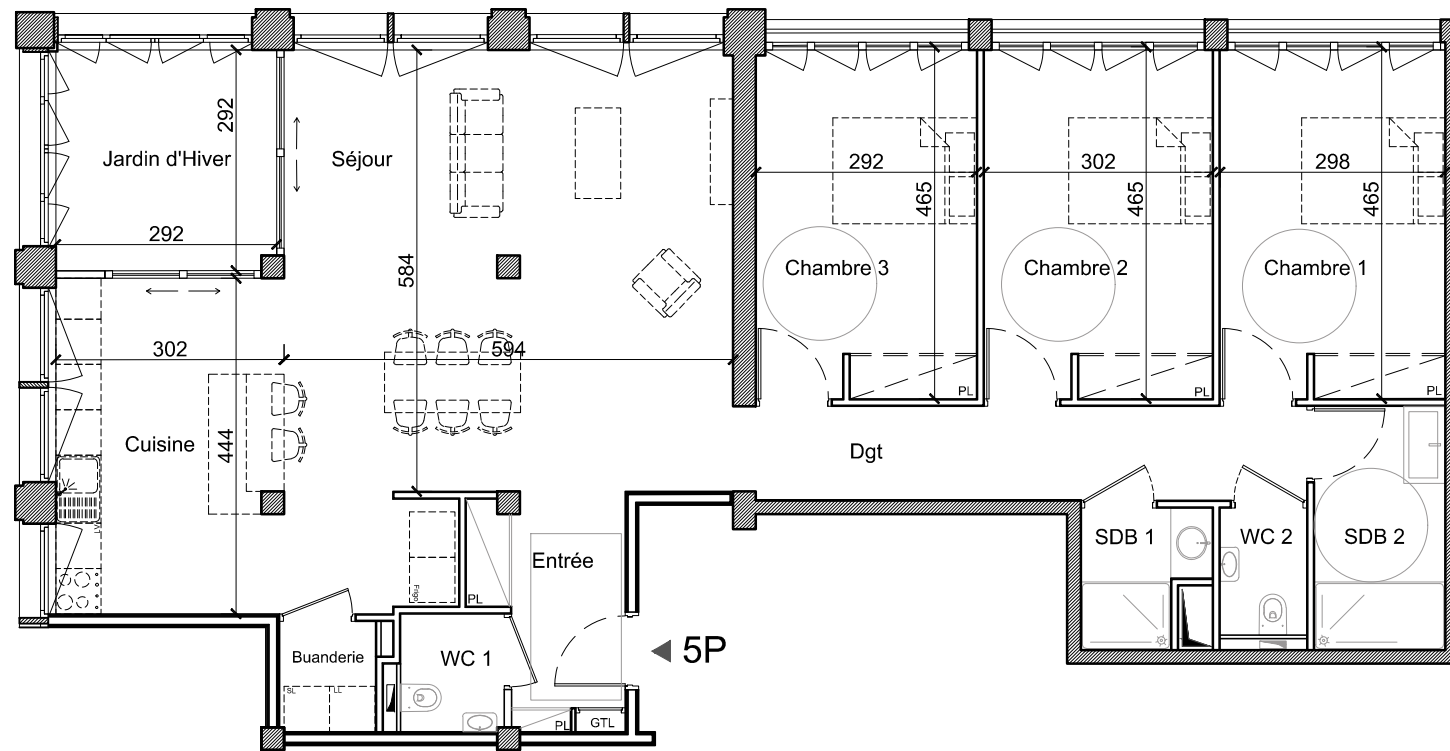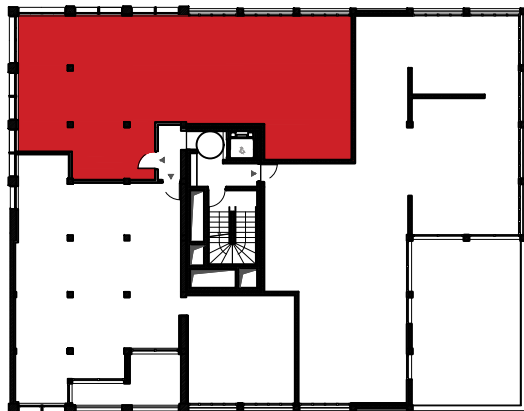

Nota : Ces plans de vente ont été extraits du dossier d'avant-projet. Les plans techniques d'exécution sont en cours de réalisation. Des modifications et ajustements sont susceptibles de faire évoluer les plans. Les poutres, poteaux, soffites, canalisations et faux plafonds n'apparaissent pas systématiquement sur le présent plan. Les éléments de mobilier (meubles, appareils ménagers et plans de travail) ne sont placés qu'à titre indicatif. Le positionnement des points électriques devra respecter la NFC 15-100 et sera validé par l'architecture.

0 1 2 4 6 8m échelle graphique

